

Сведения выписки об основных характеристиках и зарегистрированных правах на объект недвижимости (земельный участок)

Реквизиты выписки

| | |
|---------------------------|-----------------------|
| Наименование | Значение |
| Дата формирования выписки | 22.03.2024 |
| Регистрационный номер | ****-*** / ****-***** |

Реквизиты поступившего запроса

| | |
|---|------------|
| Наименование | Значение |
| Дата поступившего запроса | 22.03.2024 |
| Дата получения запроса органом регистрации прав | 22.03.2024 |

Сведения об объекте недвижимости - земельном участке

| | |
|---------------------------------------|---|
| Наименование | Значение |
| Дата постановки на учет/ регистрации | 30.03.2020 14:23:31 |
| Кадастровый номер | 47:05:0401001:2893 |
| Номер кадастрового квартала | 47:05:0401001 |
| Вид объекта недвижимости | 002001001000, Земельный участок |
| Вид земельного участка | 01, Землепользование |
| Вид категории | 003002000000, Земли населенных пунктов |
| По документу | Среднеэтажная жилая застройка |
| Погрешность | 30 |
| Площадь | 009, Уточненная площадь |
| Значение в кв. метрах | 7212 |
| Адрес в соответствии с ФИАС (Текст) | Российская Федерация, Ленинградская область, Подпорожский муниципальный район, Вознесенское городское поселение, г.п. Вознесенье, ул. Горная, участок №14 |
| Кадастровая стоимость | 1852762.8 |
| Сведения о части объекта недвижимости | |
| Порядковый номер части | 1 |
| Отметка содержания собственности | нет |
| Дата внесения | 30.03.2020 |
| Площадь | 002, Общая площадь |
| Значение в кв. метрах | 6311 |
| Сведения о части объекта недвижимости | |
| Порядковый номер части | 2 |
| Отметка содержания собственности | нет |
| Дата внесения | 30.03.2020 |
| Площадь | 002, Общая площадь |
| Значение в кв. метрах | 1836 |

Статус записи об объекте недвижимости

| | |
|---------------------------------------|--|
| Наименование | Значение |
| Статус записи об объекте недвижимости | Сведения об объекте недвижимости имеют статус "актуальные" |

Земельные участки


| Номер точки | X | Y | Описание закреп. | Погрешность, м |
|-------------|---|---|------------------|----------------|
|-------------|---|---|------------------|----------------|

47:05:0401001:2893

| Система координат: | | | | |
|--------------------|-----------|------------|---|-----|
| МСК 47 зона 3 | | | | |
| 1 | | | | |
| 1 | 557412.08 | 3332823.02 | - | 0,1 |
| 21 | 557395.26 | 3332843.78 | - | 0,1 |
| 20 | 557357.21 | 3332846.15 | - | 0,1 |
| 19 | 557336.75 | 3332844.16 | - | 0,1 |
| 18 | 557337.08 | 3332860.52 | - | 0,1 |
| 17 | 557348.95 | 3332860.08 | - | 0,1 |
| 16 | 557348.39 | 3332916.51 | - | 0,1 |
| 15 | 557346.52 | 3332948.19 | - | 0,1 |

| | | | | |
|--------------------|-----------|------------|---|------|
| 12 | 557370.29 | 3332949.76 | - | 0,1 |
| 11 | 557376.54 | 3332956.47 | - | 0,1 |
| 10 | 557386.56 | 3332950.20 | - | 0,1 |
| 9 | 557395.54 | 3332964.55 | - | 0,1 |
| 8 | 557409.86 | 3332956.00 | - | 0,1 |
| 7 | 557413.31 | 3332955.61 | - | 0,1 |
| 6 | 557411.19 | 3332897.88 | - | 0,1 |
| 5 | 557409.77 | 3332867.98 | - | 0,1 |
| 4 | 557408.67 | 3332838.08 | - | 0,1 |
| 3 | 557413.01 | 3332838.04 | - | 0,1 |
| 2 | 557412.79 | 3332834.76 | - | 0,1 |
| Сведения о частях | | | | |
| Система координат: | | | | |
| МСК 47 зона 3 | | | | |
| 1 | | | | |
| 1 | 557409.77 | 3332867.98 | - | 0,1 |
| 2 | 557409.26 | 3332854.03 | - | 0 |
| 3 | 557393.46 | 3332854.29 | - | 0,1 |
| 4 | 557374.07 | 3332854.60 | - | 0,1 |
| 5 | 557357.14 | 3332855.58 | - | 0,1 |
| 6 | 557337.00 | 3332856.74 | - | 0 |
| 7 | 557337.08 | 3332860.52 | - | 0,1 |
| 8 | 557348.95 | 3332860.08 | - | 0,1 |
| 9 | 557348.39 | 3332916.51 | - | 0,1 |
| 10 | 557346.52 | 3332948.19 | - | 0,1 |
| 11 | 557370.29 | 3332949.76 | - | 0,1 |
| 12 | 557376.54 | 3332956.47 | - | 0,1 |
| 13 | 557386.56 | 3332950.20 | - | 0,1 |
| 14 | 557395.54 | 3332964.55 | - | 0,1 |
| 15 | 557409.86 | 3332956.00 | - | 0,1 |
| 16 | 557413.31 | 3332955.61 | - | 0,1 |
| 17 | 557411.19 | 3332897.88 | - | 0,1 |
| Система координат: | | | | |
| МСК 47 зона 3 | | | | |
| 1 | | | | |
| 1 | 557409.77 | 3332867.98 | - | 0,1 |
| 2 | 557408.99 | 3332846.75 | - | 0 |
| 3 | 557381.79 | 3332868.96 | - | 0,25 |
| 4 | 557371.99 | 3332930.74 | - | 0,25 |
| 5 | 557372.72 | 3332938.45 | - | 0,25 |
| 6 | 557393.83 | 3332936.44 | - | 0,25 |
| 7 | 557393.35 | 3332931.40 | - | 0,25 |
| 8 | 557401.46 | 3332880.26 | - | 0,25 |
| 9 | 557410.02 | 3332873.27 | - | 0 |

План (чертеж, схема) земельного участка

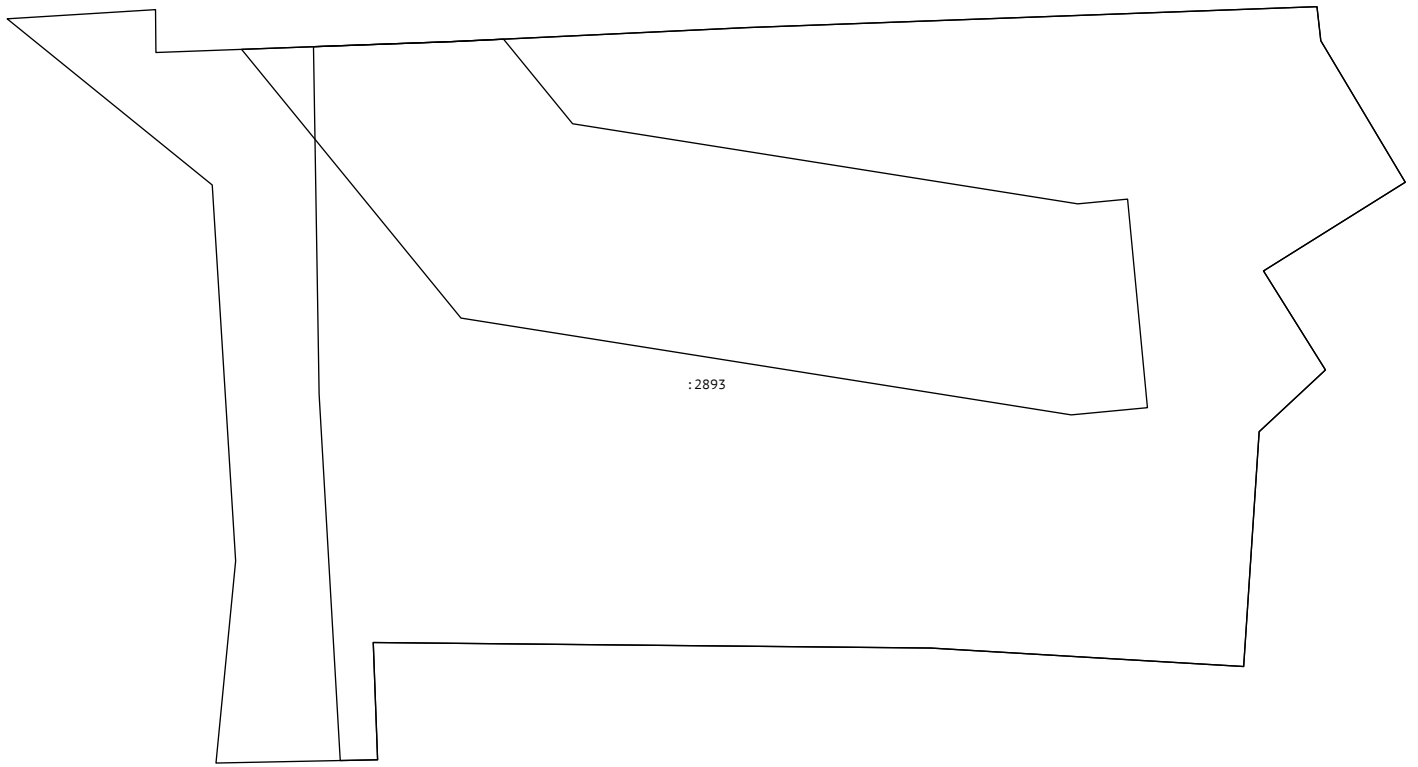

Масштаб 1:2700